


Schéma skrátenia schodiska na 10 výšlapov

Výška schodiska od 200 do 233 cm

POZNÁMKA:

Rez sa musí vykonať na koľajničkách N72 na strane, kde otvory umiestnené na konci sú od seba vzdialené 203 mm.

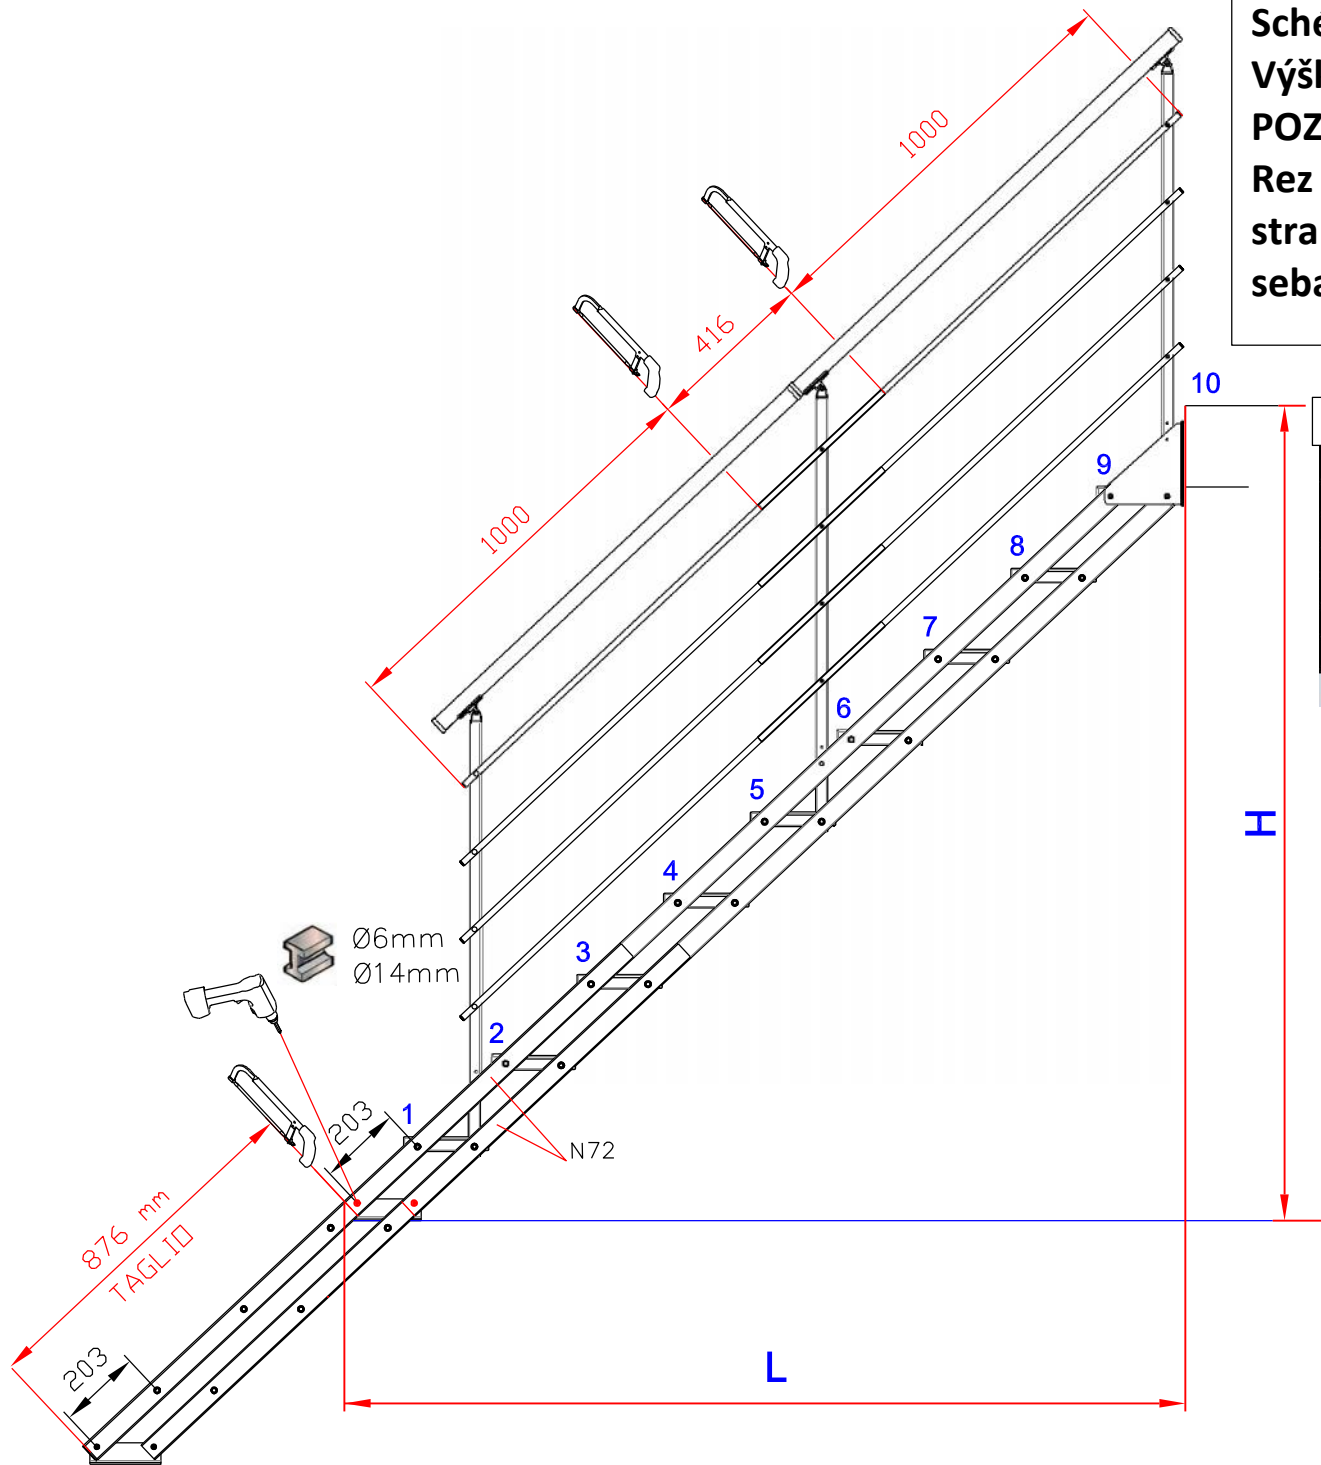

10	VÝŠLAPOV		9	STUPŇOV	
	H			L ≤	h ~
233	228		180	23,32	17,6
227	223		185	22,81	18,2
222	218		191	22,30	18,8
217	212		196	21,79	19,4
211	206		202	21,18	20,1
205	200		207	20,56	20,7
					cm